# План на позн.±0.000

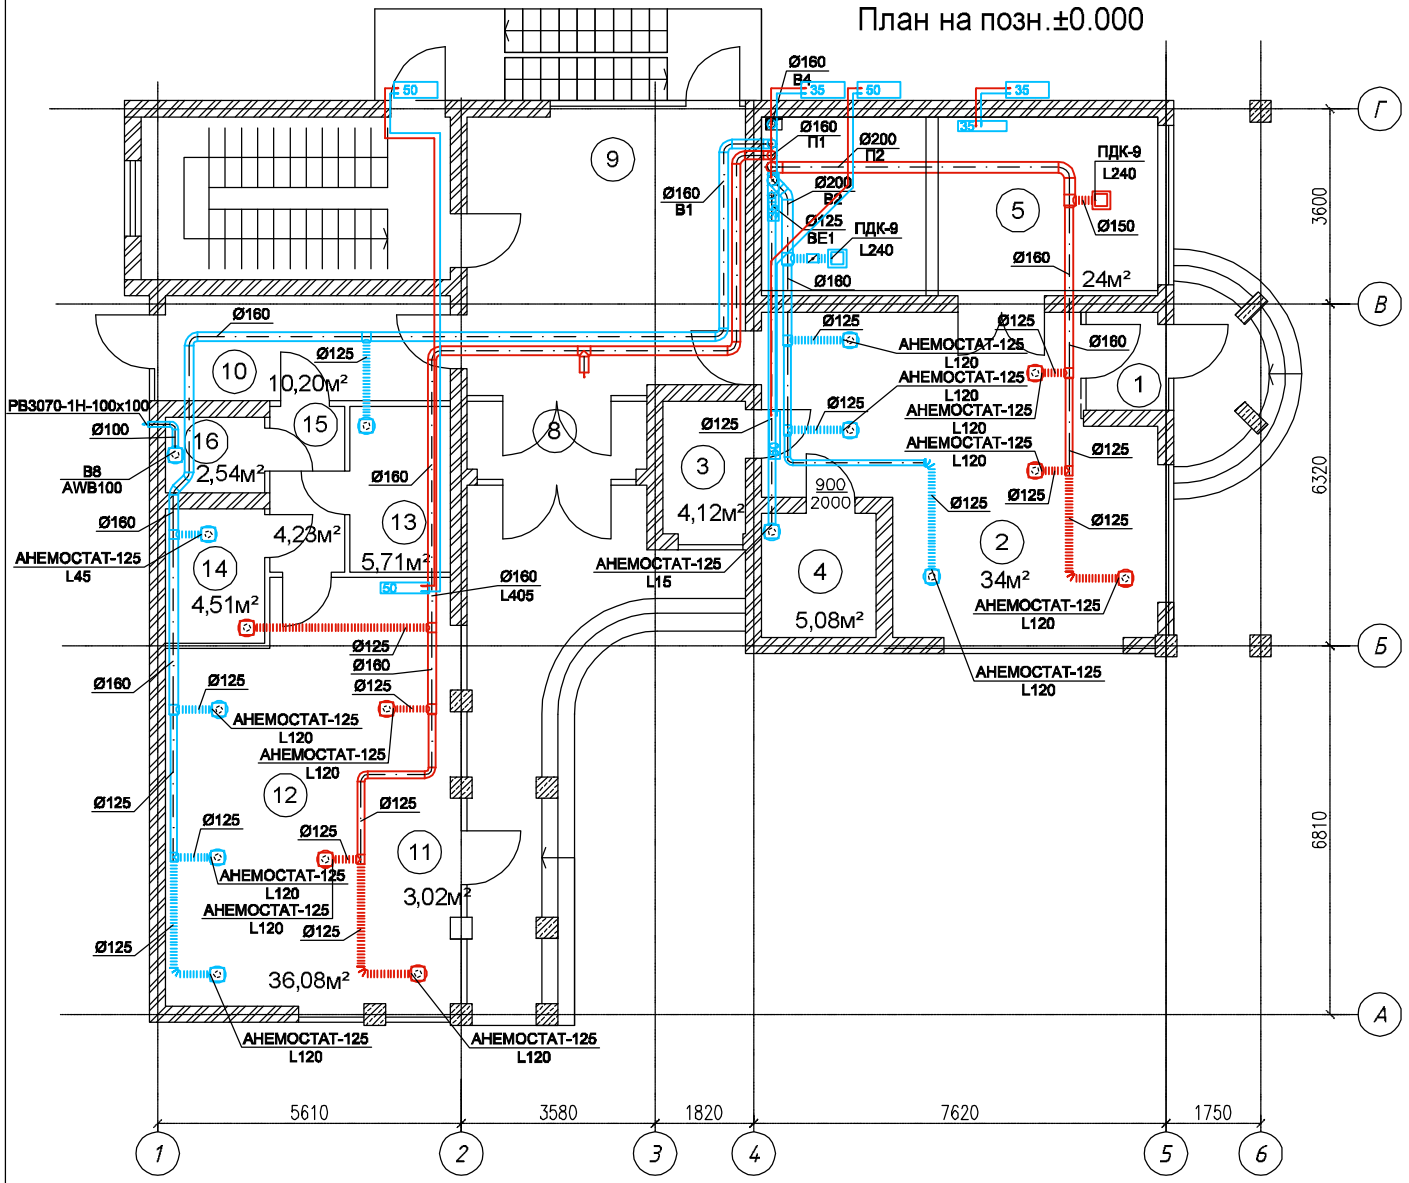


## Експлікація приміщень на відм.±0.00м

| № п/п | Найменування приміщення | Площа, м² |
|---|---|---|
| 1 | Тамбур | 2,47 |
| 2 | Офісне приміщення | 34,00 |
| 3 | Офісне приміщення | 4,12 |
| 4 | Технічне приміщення | 5,08 |
| 5 | Офісне приміщення | 24,00 |
| 6 | | 7,91 |
| 7 | | 9,44 |
| 8 | Тамбур | 4,74 |
| 9 | Коридор | 26,52 |
| 10 | Коридор | 10,20 |
| 11 | Тамбур | 3,02 |
| 12 | Магазин | 36,08 |
| 13 | Технічне приміщення | 5,71 |
| 14 | Кімната персоналу | 4,51 |
| 15 | Коридор | 4,23 |
| 16 | Санвузол | 2,54 |
| | Всього площа | 168,14 |

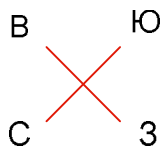


| | | | | | | | |
|---|---|---|---|---|---|---|---|
| | | | | | | 23/12-ОВ | |
| | | | | | | Земельна ділянка по вул. Чкалова 4-а | |
| Зм. | Кільк. | Зак. | №док | Підпис | Дата | | |
| | | | | | | Будівля | Стадія: РП; Аркуш: 4; Аркушів: |
| ГІП | | Золотих | | | 10.12 | | |
| Розробив | | Золотих | | | 10.12 | | |
| Перевірив | | Герман | | | 10.12 | Вентиляція. План на позн.±0.000 | ПП "Альтен-Система" м. Київ (067)-222-93-78 |
| Н. контр. | | Герман | | | 10.12 | | |